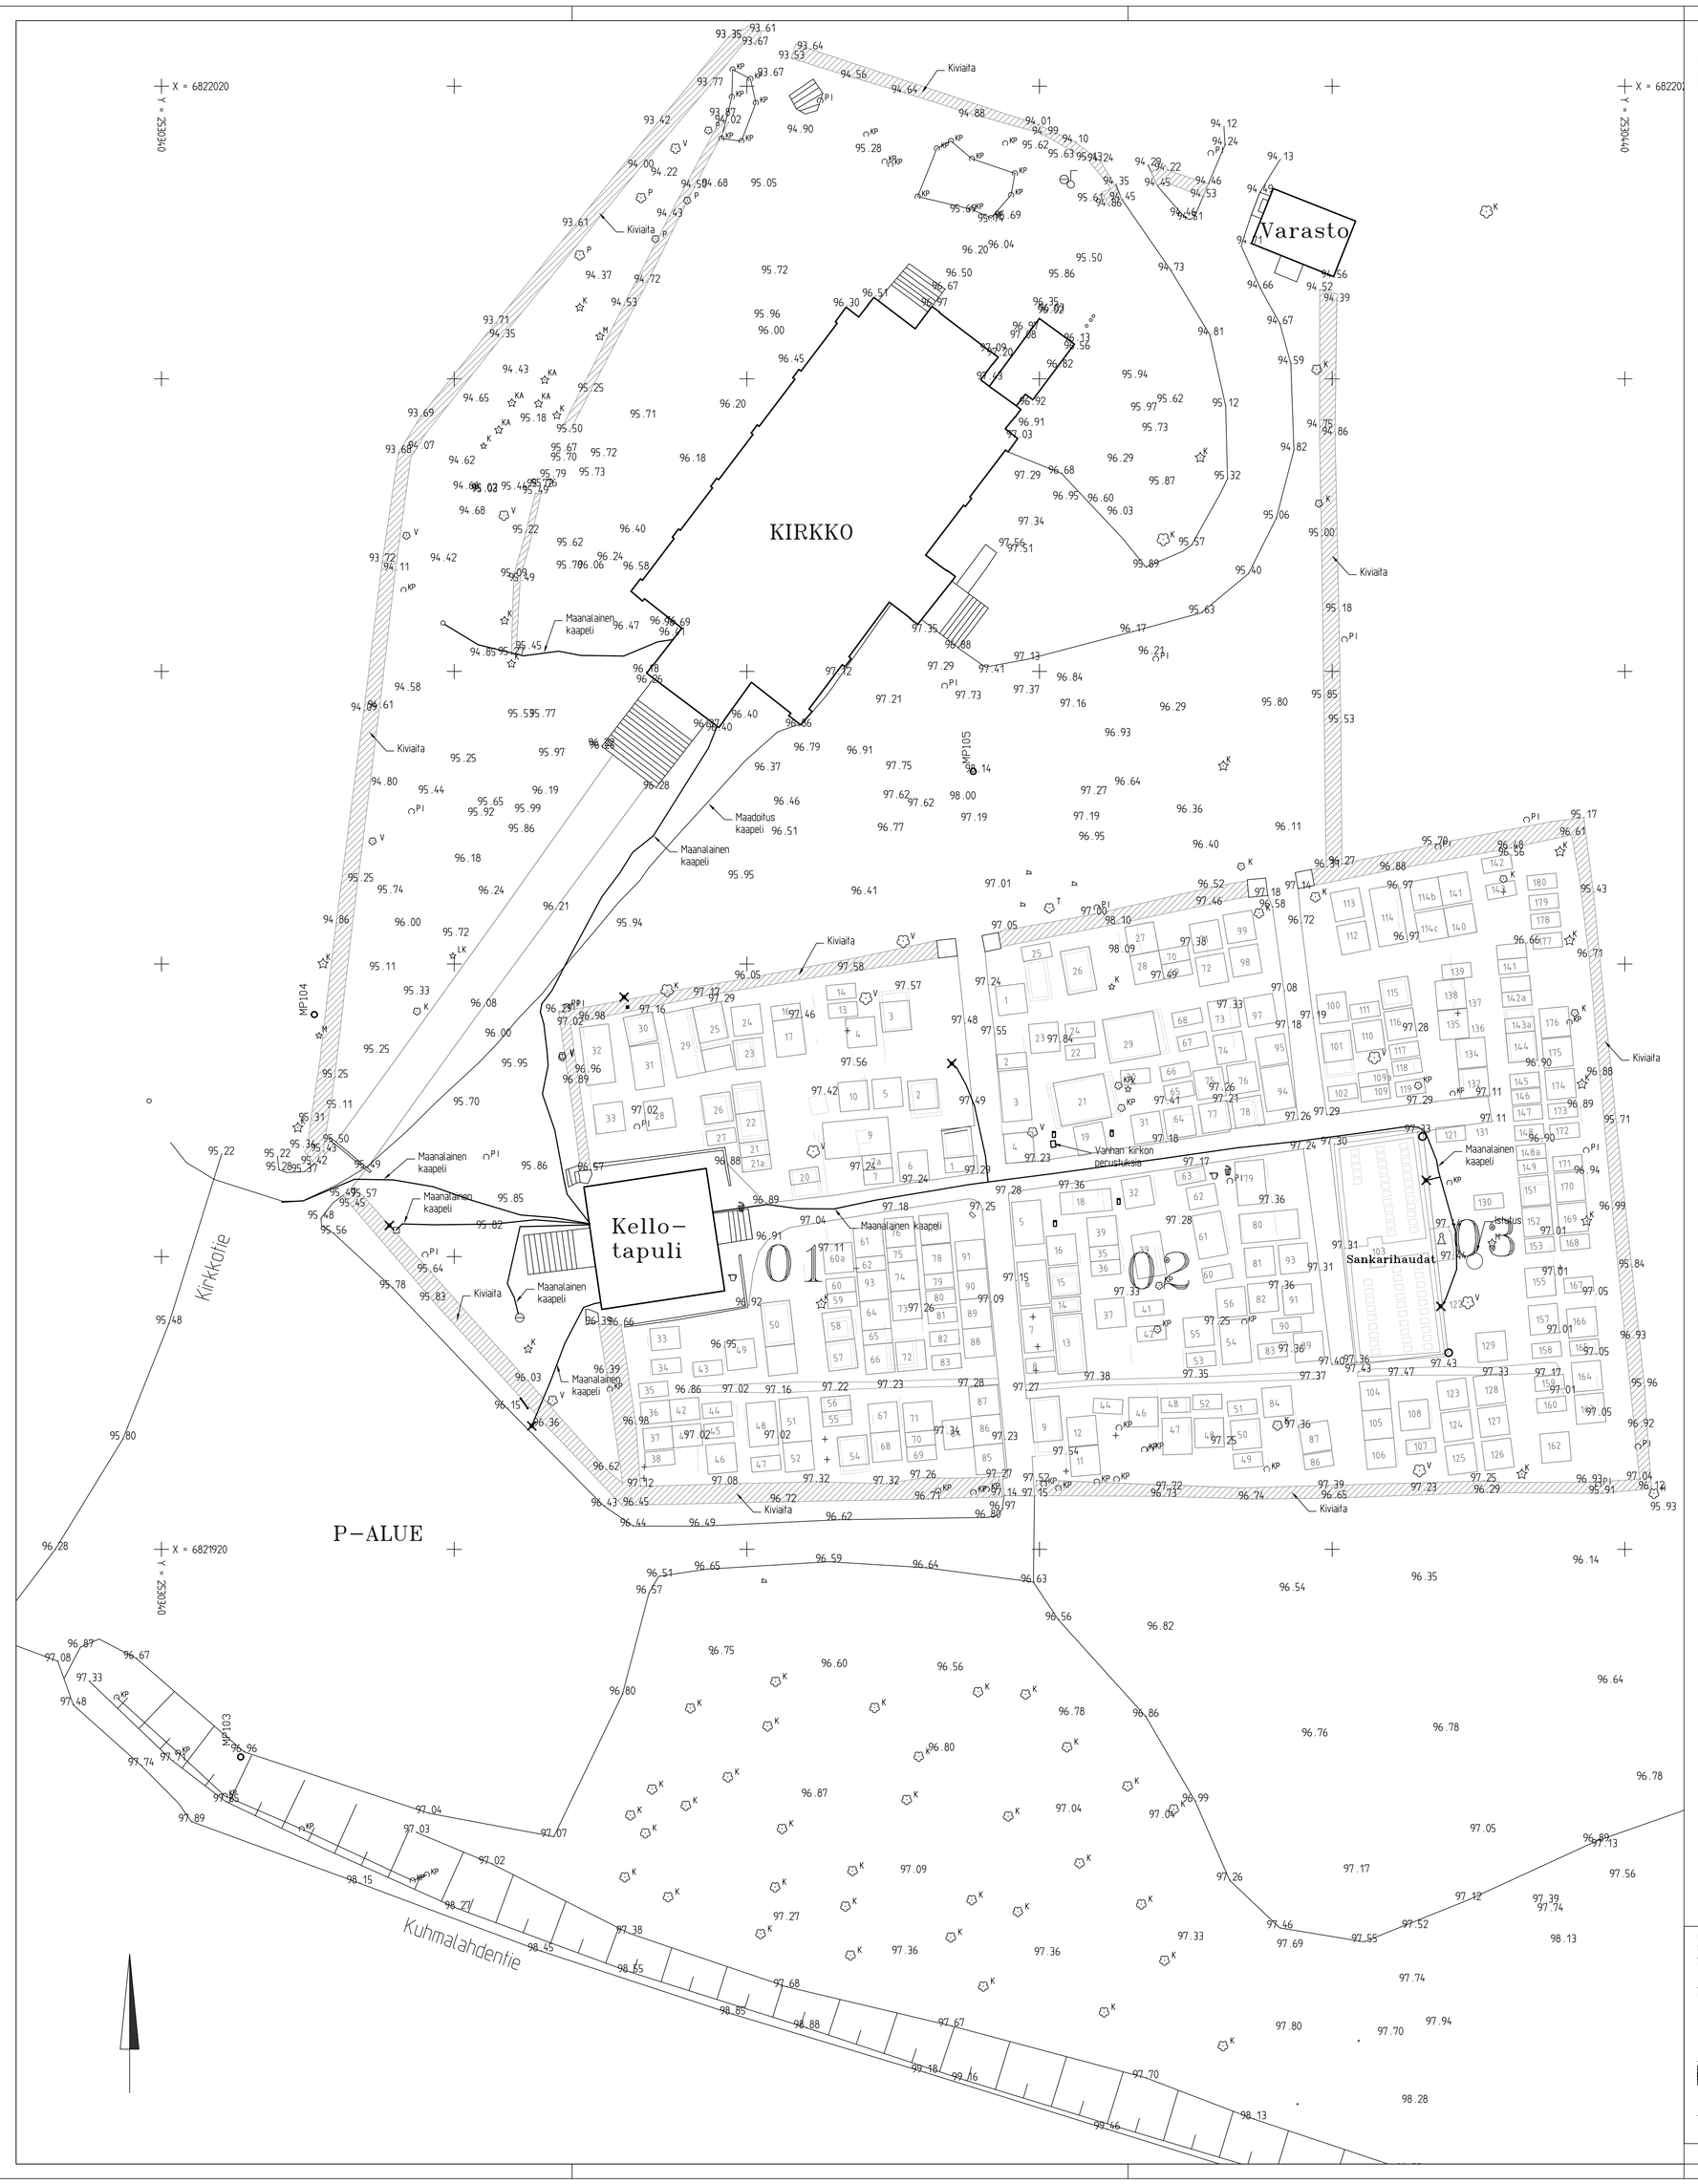

Kartoituksen ajankohta 3-10.10.2006.
Mittaustyönjohtaja Jari Hokkanen.
Kartoitus sidottu VRS/Gps-pisteisiin, KKJ- ja N60-korkeusjärjestelmään.

kuva/ kylä: Kuhmalahti	kortteli/ tila	Tontti/ Rnro	Viranomaisen merkintöjä
Rakennuslohmenpide			Piirustusoji Juoksevo nro
Rakennuslohtoen nimi ja osoite: Kangasalan seurakunta Kuhmalahti			Piirustuksen sisältö: Vanhan hautausmaan kartoitus — Mittakaava: 1:200
RAMBOLL	Ramboll Finland Oy, Sepänkatu 14 C, 40720 Jyväskylä, puh. 020 755 7170, fax 020 755 7171		Suunnuala: MKT — Työnro: 82114182 — Tiedosto
			Piirustusnro: 1 — Piirustuksia — Muutos
suunn.(nimi, tutkinto, allekirj.): HOI			pirt.: JHo — Tyu.: HOI — pvm: 31.10.2006